

Ausführung

Sanierung und Aufstockung Schulhaus Wikon

Situation


25 495 / 00

Parzelle Parz. 123, Dorfstrasse 5, 4806 Wikon
Bauherrschaft Gemeindeverwaltung Wikon, Heimatweg 3, 4806 Wikon

Massstab 1:500
Erstellt/ Rev. 19.01.26




Format A4
Gezeichnet LB

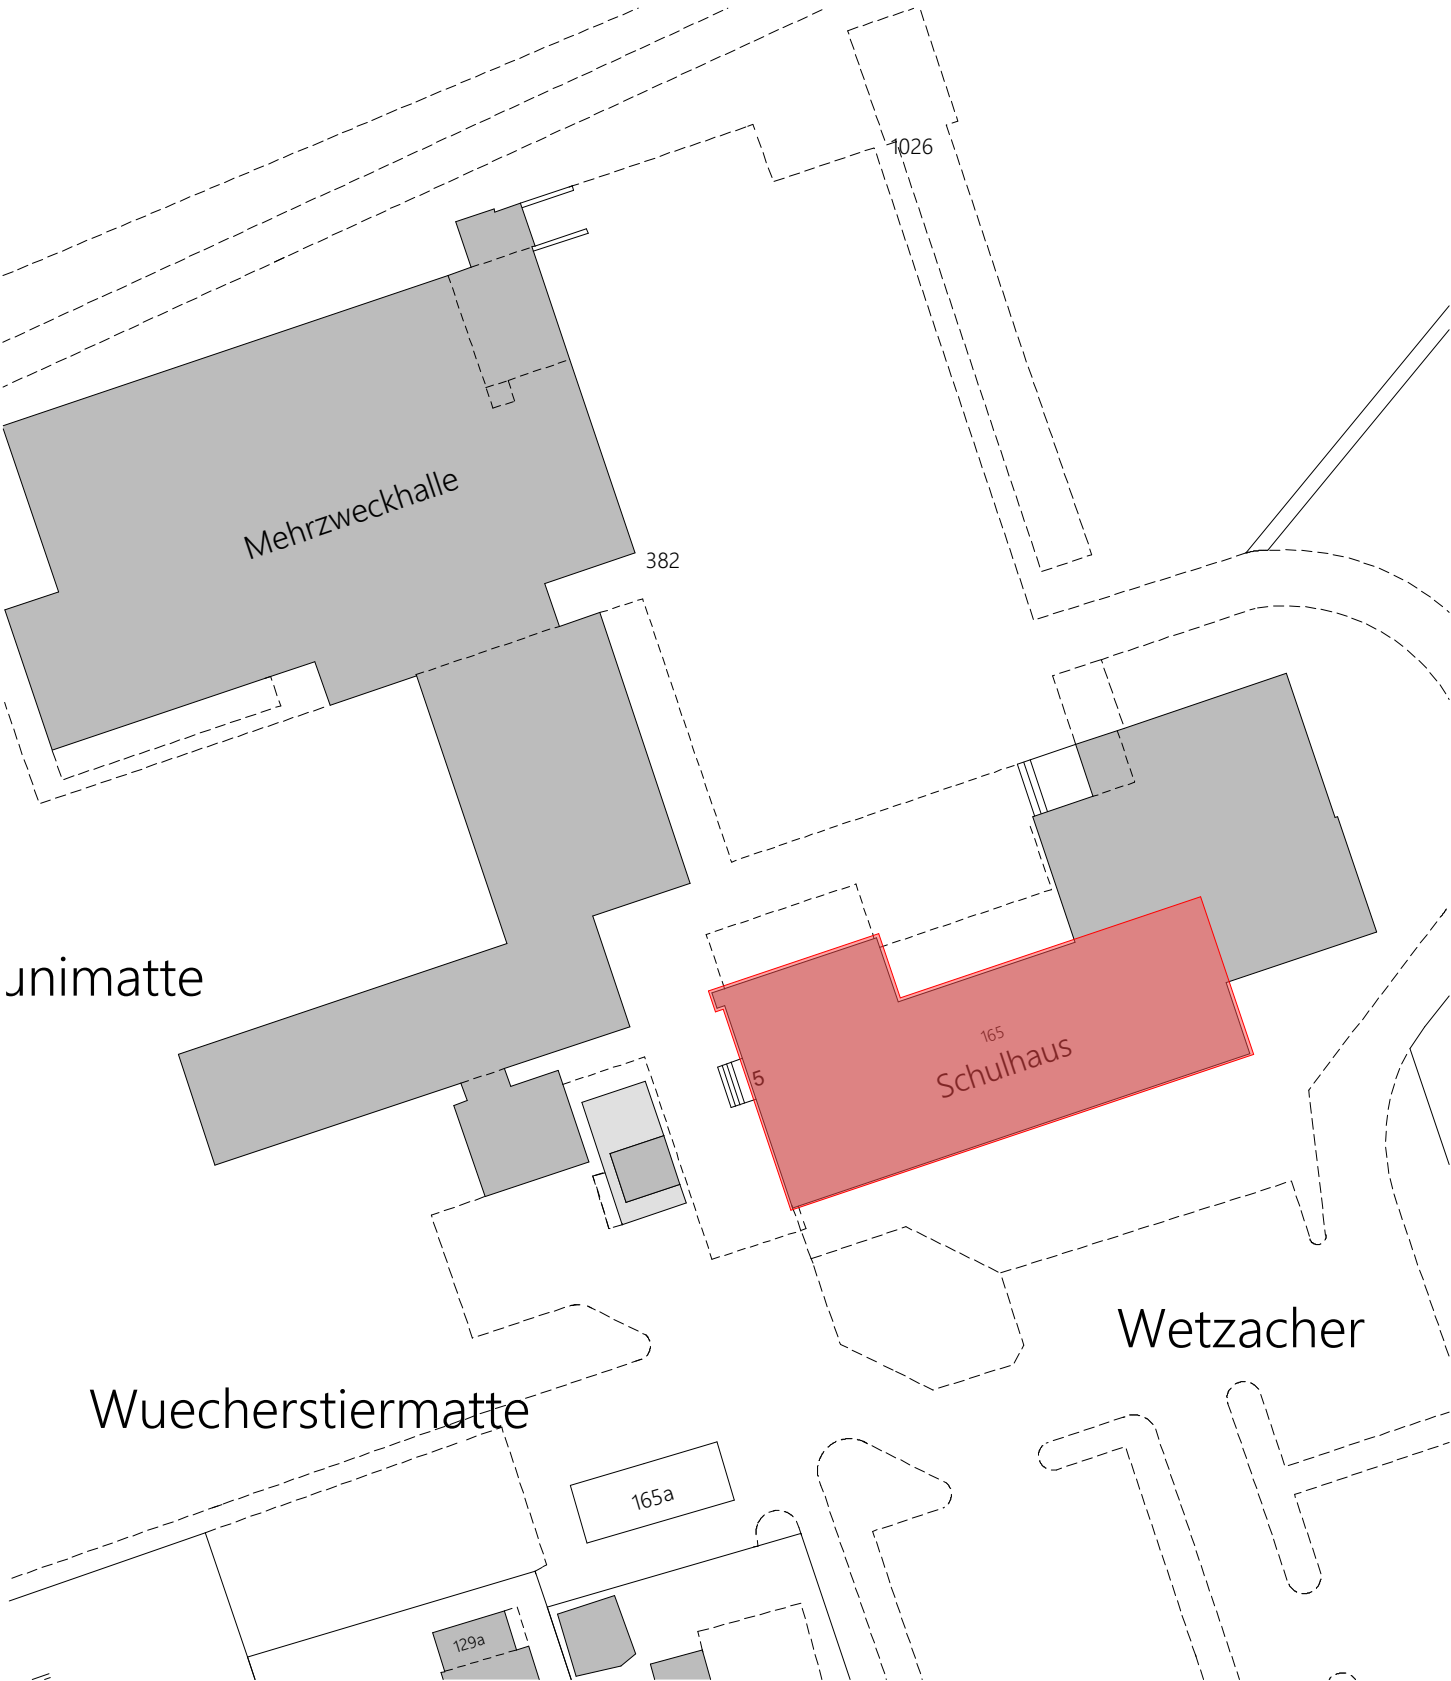




Architektur und Bauleitung		
Kirchweg 15 8375 Backenried		
041 620 55 85 079 702 47 79 bissig@bissigmurer.ch		
Ausführung	Sanierung und Aufstockung Schulhaus Wikon	
Grundriss Untergeschoss	25.495 / 02	
	Format: A0	
		
	Gezeichnet: PNB	
OK, FB ERDGESCHOSS		
+0.00 = 461.00 m ü.M.		
ÄNDERUNGSLISTE:		
WAS	WER	ÄNDERUNGSdatum
Schusstange Fenster evtl.	LB	15.07.20


LEGENDE:	
NEU	A AUSLAUF
ABBRUCH	AK AUSSENKANT
BESTEHEND	BA BODENBELAG
	BB BITUMENDICHTUNGSBAHN
	BF BODENFLÄCHE
	BO BODEN
	BR BAUSTUNG
	DW DACHWASSER
	EF EINLAUF
	FF FENSTERFLÄCHE
	FSS FASSADENSCHNITT
	FST FALLSTRANG
	IKS INNERKANT
	IS 3-FACHISOLIERVERGLAST
	LS LÄNGSSCHNITT
	M MOTORISIERT
	PS PUMPSCHNITT
	QS QUERSCHNITT
	RAF RAUFKAMMELLEISTOREN
	RS SCHLANKESSENIG
	S SCHLÄMMSAMMLER
	ST STURZ
	TT TRENNWAND
	TG TIEFGARAGE
	UM UMLIEFERWÄCHTERROCKNER
	UKD UNTER TERRAIN
	UT ÜBER TERRAIN
	KUNSTSTOFF
	WM WASCHMASCHINE

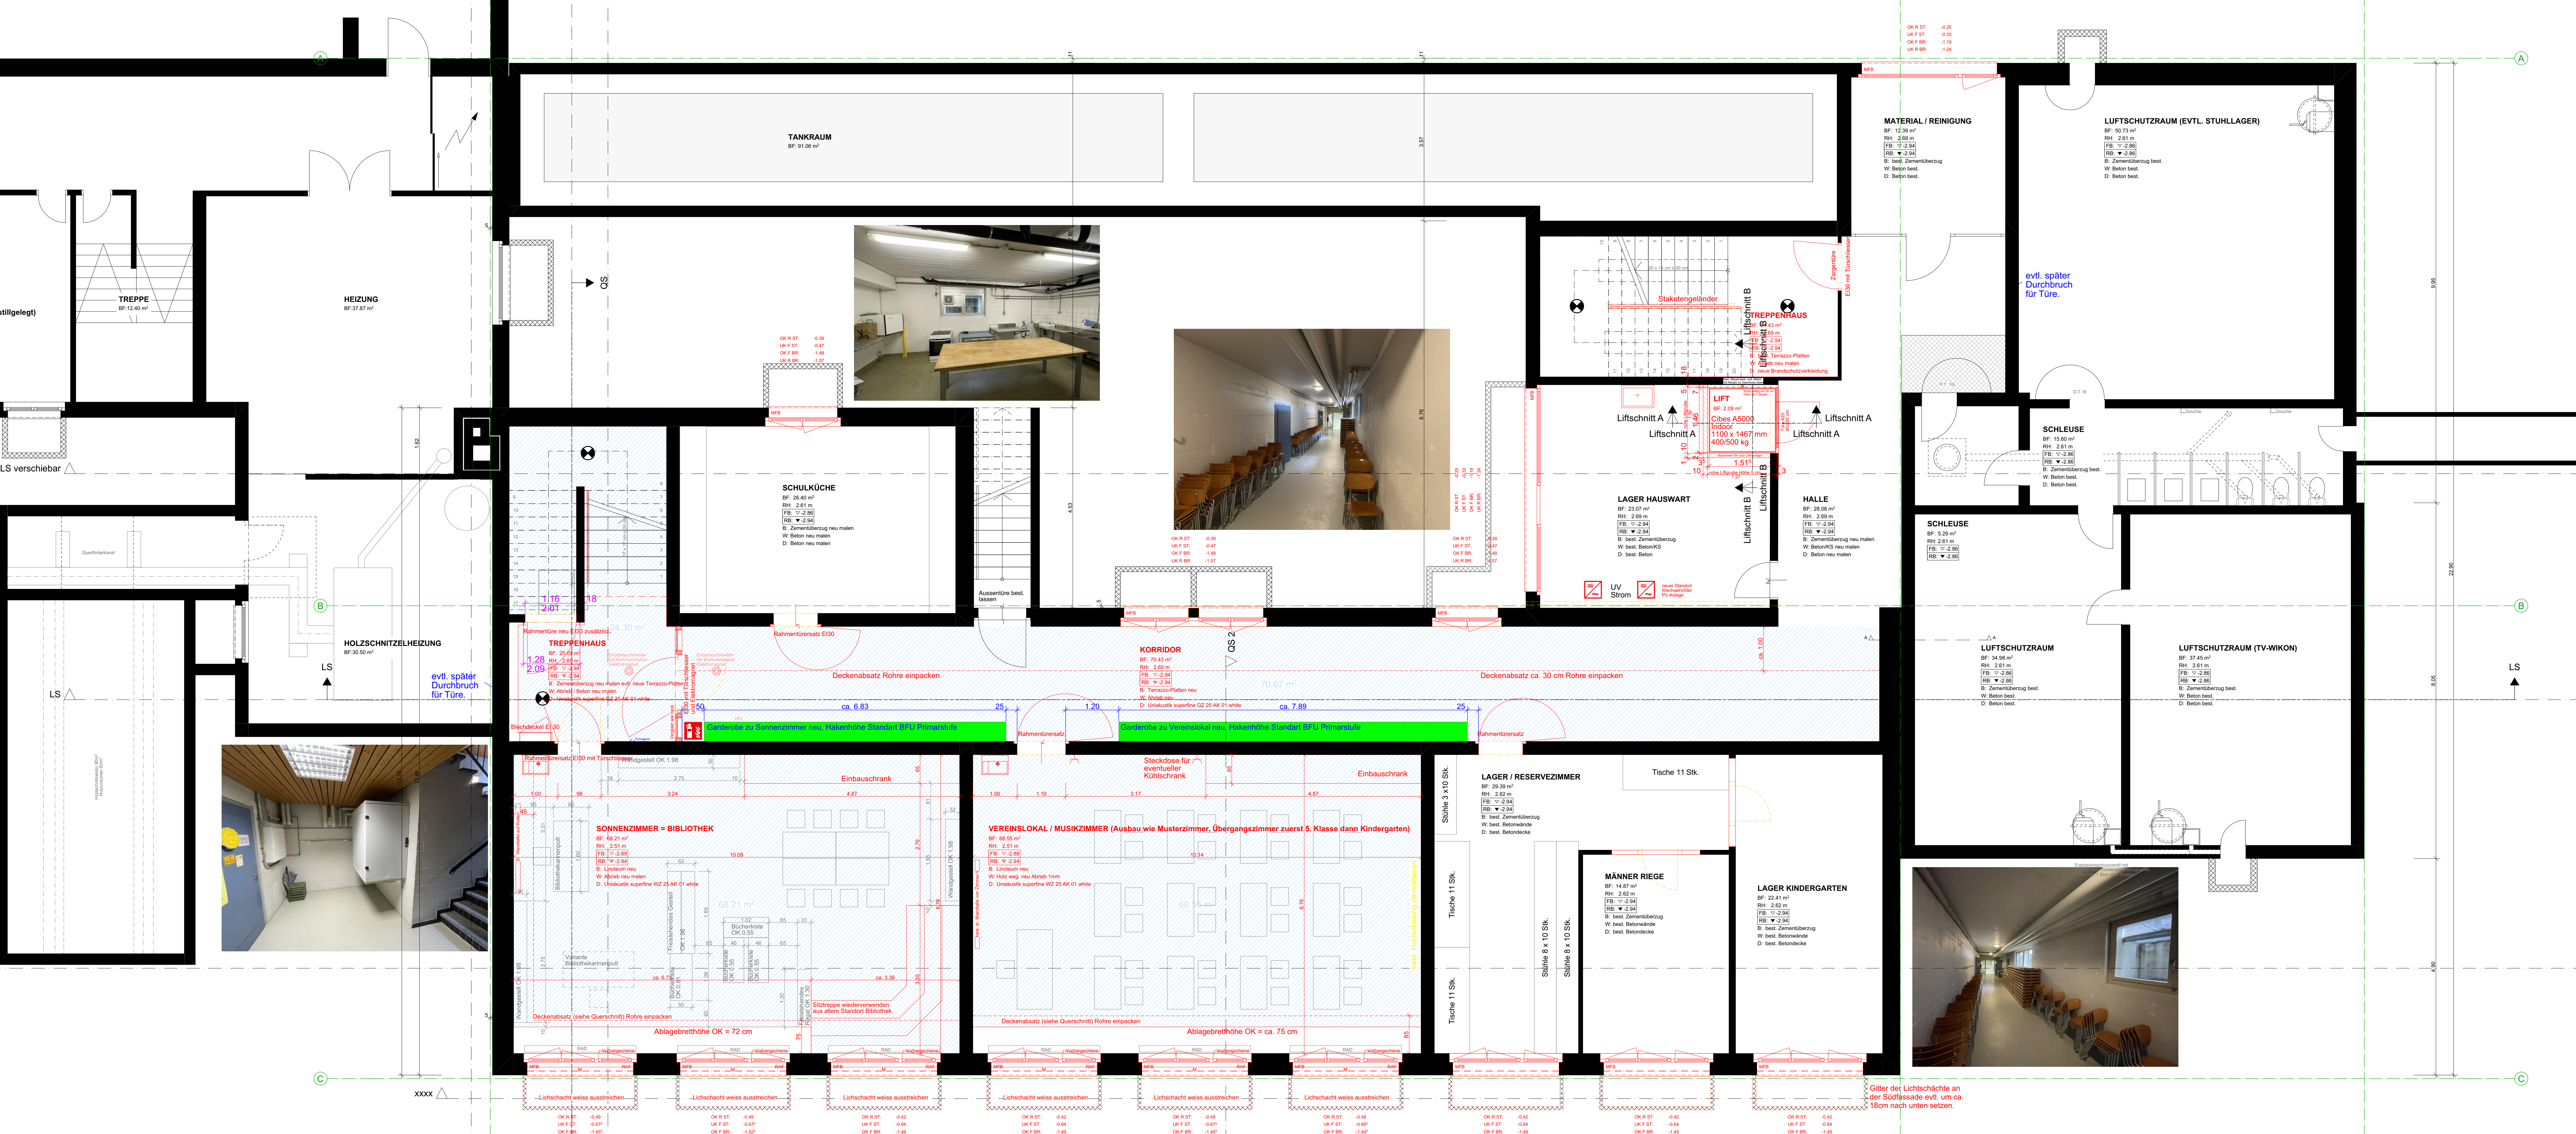

Sämtliche Masse sind Rohbaumasse und sind vom Unternehmer auf der Baustelle zu prüfen und zu kontrollieren. Die Tür- und Fensterrahmen beziehen sich auf die fertige Schwellen-/Fensterbank bis zur Rohsturz. Bitte beachten Sie die Schalungs-, Einlage- und Bewehrungspläne des Bauingenieurs. Ebenfalls die Ausspannungspläne der Heizungs-, Lüftungs- und Sanitärleitungen. Sämtliche Materialien und Farben sind vor der Ausführung mit der Bauherrschaft und der Bauleitung abzusprechen. Bei Unklarheiten wenden Sie sich bitte an die Bauleitung. (Tel. 041 620 55 85, Mobil 079 702 47 79, Fax 041 620 43 86, Email bissig@bissigmurer.ch)

ZUSATZ INFO
Kontrolle der Leitungen/Schächte durch den Aushub & Baumeister-Polier Werkleitungen zur Abnahme mindestens 3 Tage zuvor anmelden, beim Bauamt & Bauleitung

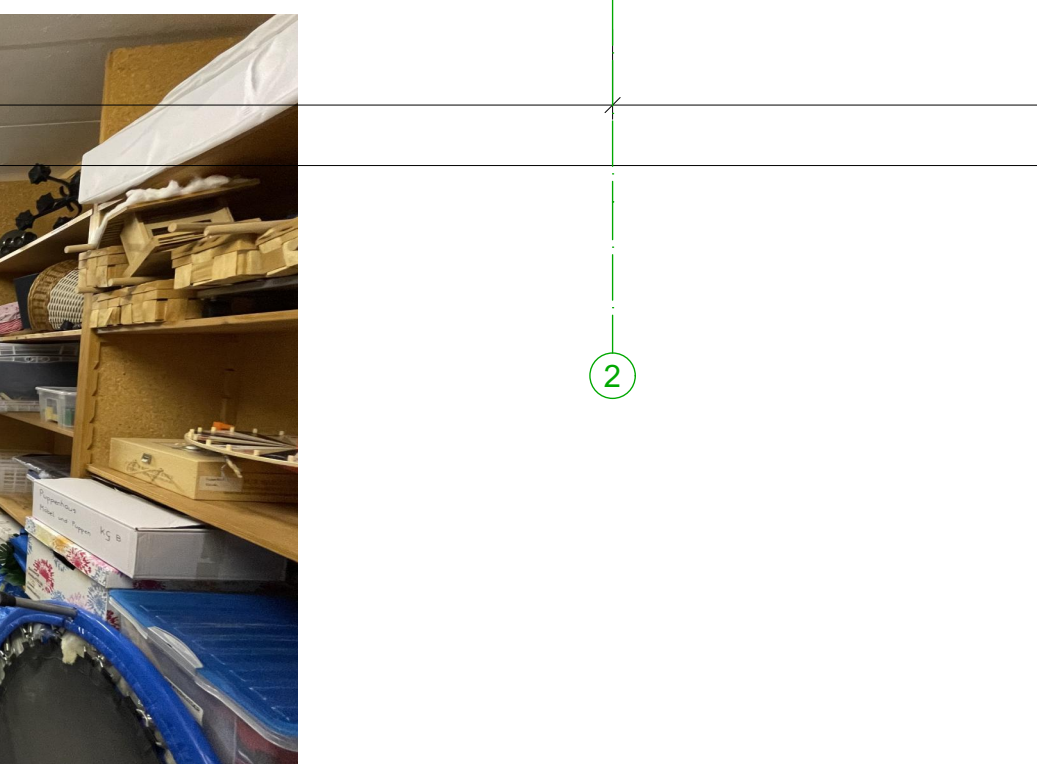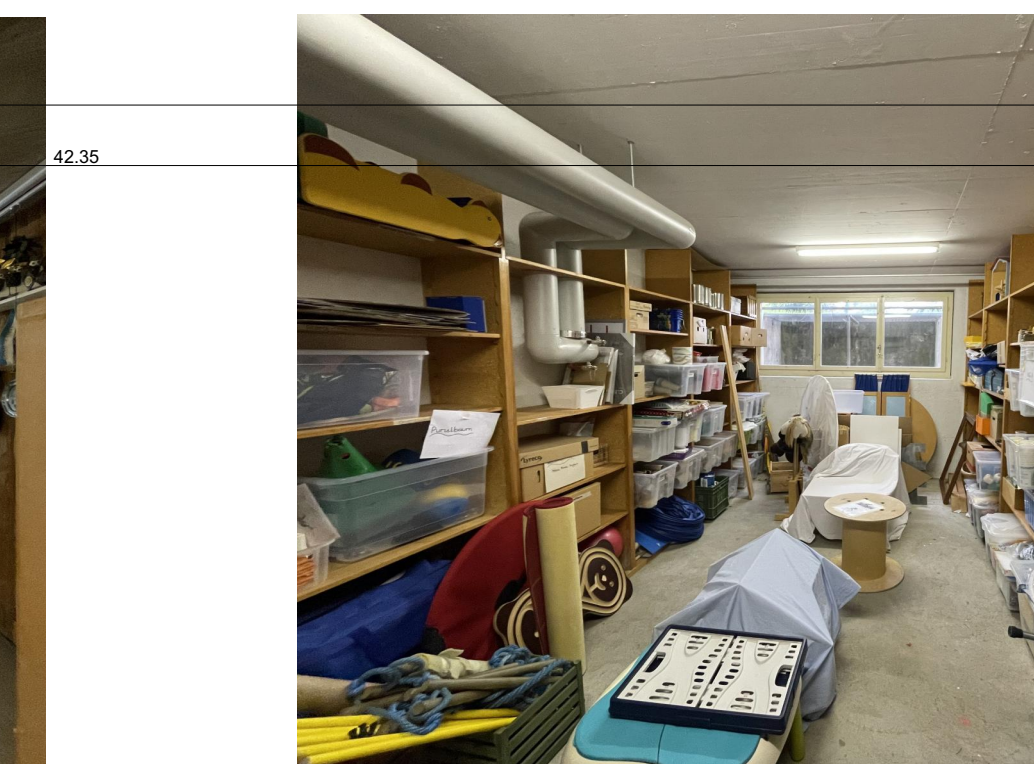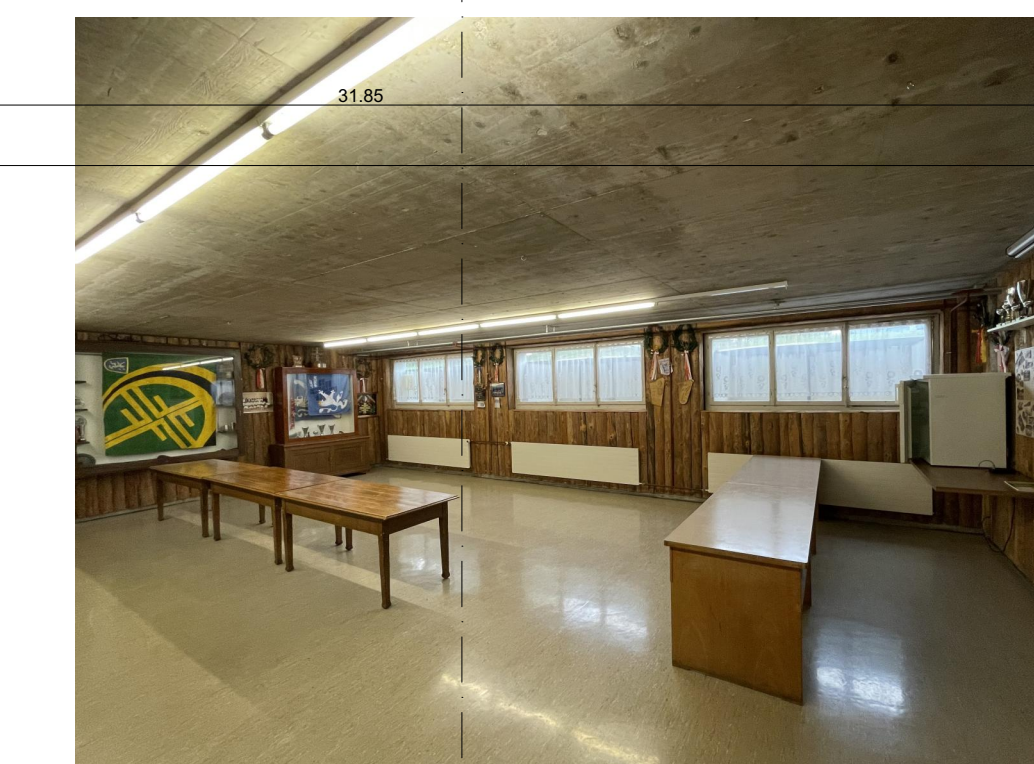

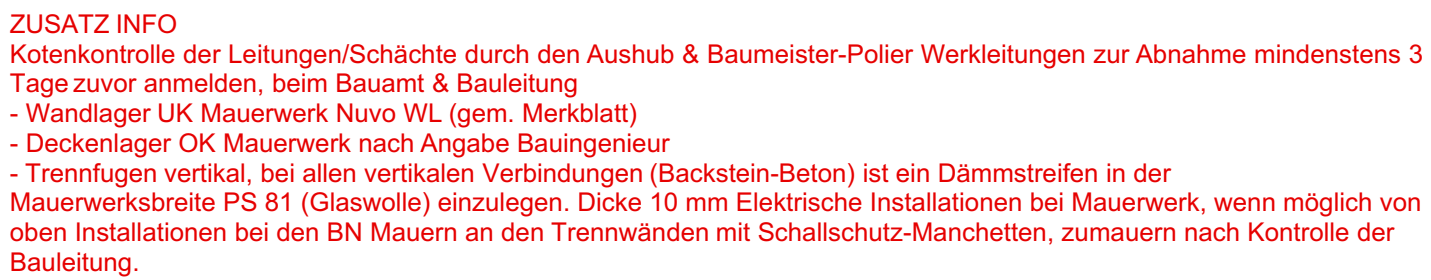




ZUSÄTZLICHE INFORMATIONEN:

- Kontrolle der Leitungen/Schächte durch den Aushub & Baumeister-Polier Werkleitungen zur Abnahme mindestens 3 Tage zuvor anmelden, beim Bauamt & Bauleitung

ÄNDERUNGSLISTE:		
WAS	WER	ÄNDERUNGSDATUM

LEGENDE

	NEU	A	AUFLAGE
			

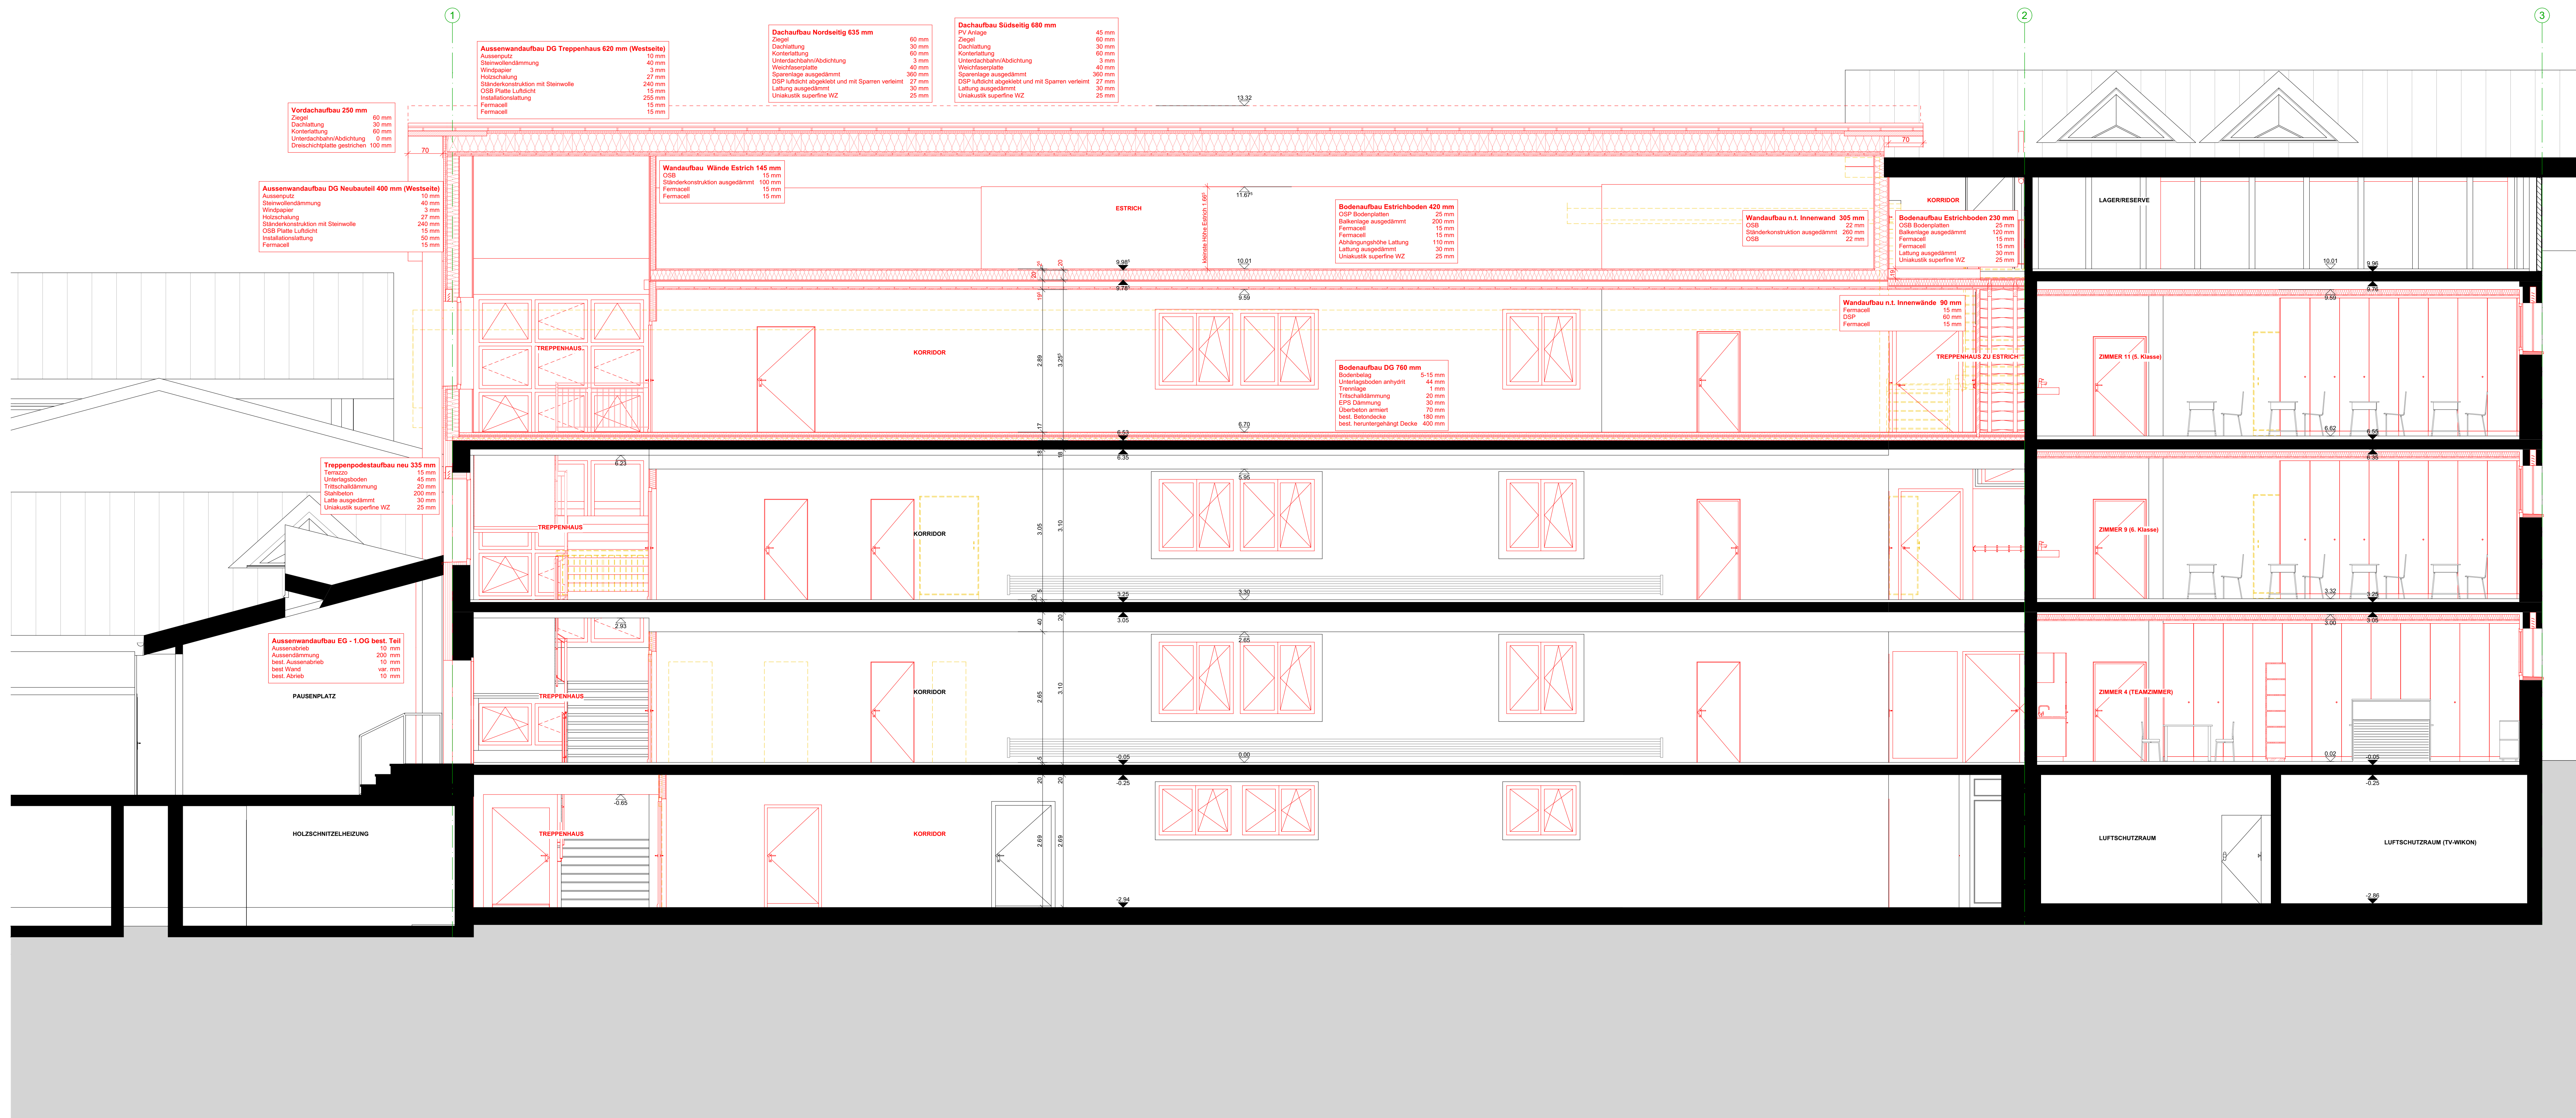

Sämtliche Masse sind Rohbaustoffe und sind vom Unternehmer auf der Baustelle zu prüfen und zu kontrollieren. Die Tür und Fenstermasse beziehen sich auf von k-ertig Schwellen/Fensterbank bis uk-er Sturz. Bitte beachten Sie die Schalungs-, Einlage- und Bewehrungspläne des Baugeingens. Ebenfalls die Ausstattungspläne der Heizungs, Lüftungs und Sanitäranlagen. Sämtliche Materialien und Farben sind vor der Ausführung mit der Bauherrschaft und der Bauleitung abzusprechen. Bei Unklarheiten wenden Sie sich bitte an die Bauleitung.
(Tel. 041 620 55 85, Natür 079 702 47 79, Fax 041 620 43 88, Email bissig@bissigmurer.ch)

ZUSATZ INFO
Kontrolle der Leitungen/Schächte durch den Aushub & Baumeister-Polier Werkleitungen zur Abnahme mindestens 3 Tage zuvor anmelden, beim Bauamt & Bauleitung

- Wandler UK Mauerwerk Nuvo WL (gem. Merkblatt)
- Deckengrät OK Mauerwerk nach Angabe Bauleitung (Backstein-Beton) ist ein Stämmdreien in der Trennwand vertikal, bei allen vertikalen Verbindungen
- Mauerwerkstrebe PS 31 (Glaswolle) einlegen. Dicke 10 mm Elektrische Installationen bei Mauerwerk, wenn möglich von oben Installationen bei den BN Mauern an den Trennwänden mit Schallschutz-Manchetten, zumauern nach Kontrolle der Bauleitung.

Bissig Murer & Partner AG

Architektur und Bauleitung

Kirchweg 15 | 6375 Beckenried
041 620 55 85 | 079 702 47 79 | bissig@bissigmurer.ch

Ausführung

Sanierung und Aufstockung Schulhaus Wilkon

Querschnitt

25 495 / 09

Parzelle

Parz. 123, Dorfstrasse 5, 4806 Wilkon

Bauherrschaft

Gemeindeverwaltung Wilkon, Heimweg 3, 4806 Wilkon

Massstab

1:50

Format

A1

Gezeichnet

PMLB

OK. FB ERDGESCHOSS

+/-0.00 = 461.00 m.ü.M.

ÄNDERUNGSLISTE:


WER

ÄNDERUNGSDATUM

WAS

Sämtliche Masse sind Rohbaumasse und sind vom Unternehmer auf der Baustelle zu prüfen und zu kontrollieren. Die Tür und Fenstermasse beziehen sich von ok fertig Schwelle/Fensterbank bis uk roher Sturz. Bitte beachten Sie die Schalungs-, Einlage- und Bewehrungspläne des Bauingenieurs. Ebenfalls die Aussparungspläne der Heizungs, Lüftungs und Sanitäreinlagen. Sämtliche Materialien und Farben sind vor der Ausführung mit der Bauherrschaft und der Bauleitung abzusprechen. Bei Unklarheiten wenden Sie sich bitte an die Bauleitung.
(Tel. 041 620 55 85, Natel 079 702 47 79, Fax 041 620 43 88, Email bissig@bissigmurer.ch)

ZUSATZ INFO
Kotenkontrolle der Leitungen/Schächte durch den Aushub & Baumeister-Polier Werkleitungen zur Abnahme mindestens 3 Tage zuvor anmelden, beim Bauamt & Bauleitung
- Wandlager UK Mauerwerk Nuvo WL (gem. Merkblatt)
- Deckenlager OK Mauerwerk nach Angabe Bauingenieur
- Trennfugen vertikal, bei allen vertikalen Verbindungen (Backstein-Beton) ist ein Dämmstreifen in der Mauerwerksbreite PS 81 (Glaswolle) einzulegen. Dicke 10 mm Elektrische Installationen bei Mauerwerk, wenn möglich von oben Installationen bei den BN Mauern an den Trennwänden mit Schallschutz-Manchetten, zumauern nach Kontrolle der Bauleitung.

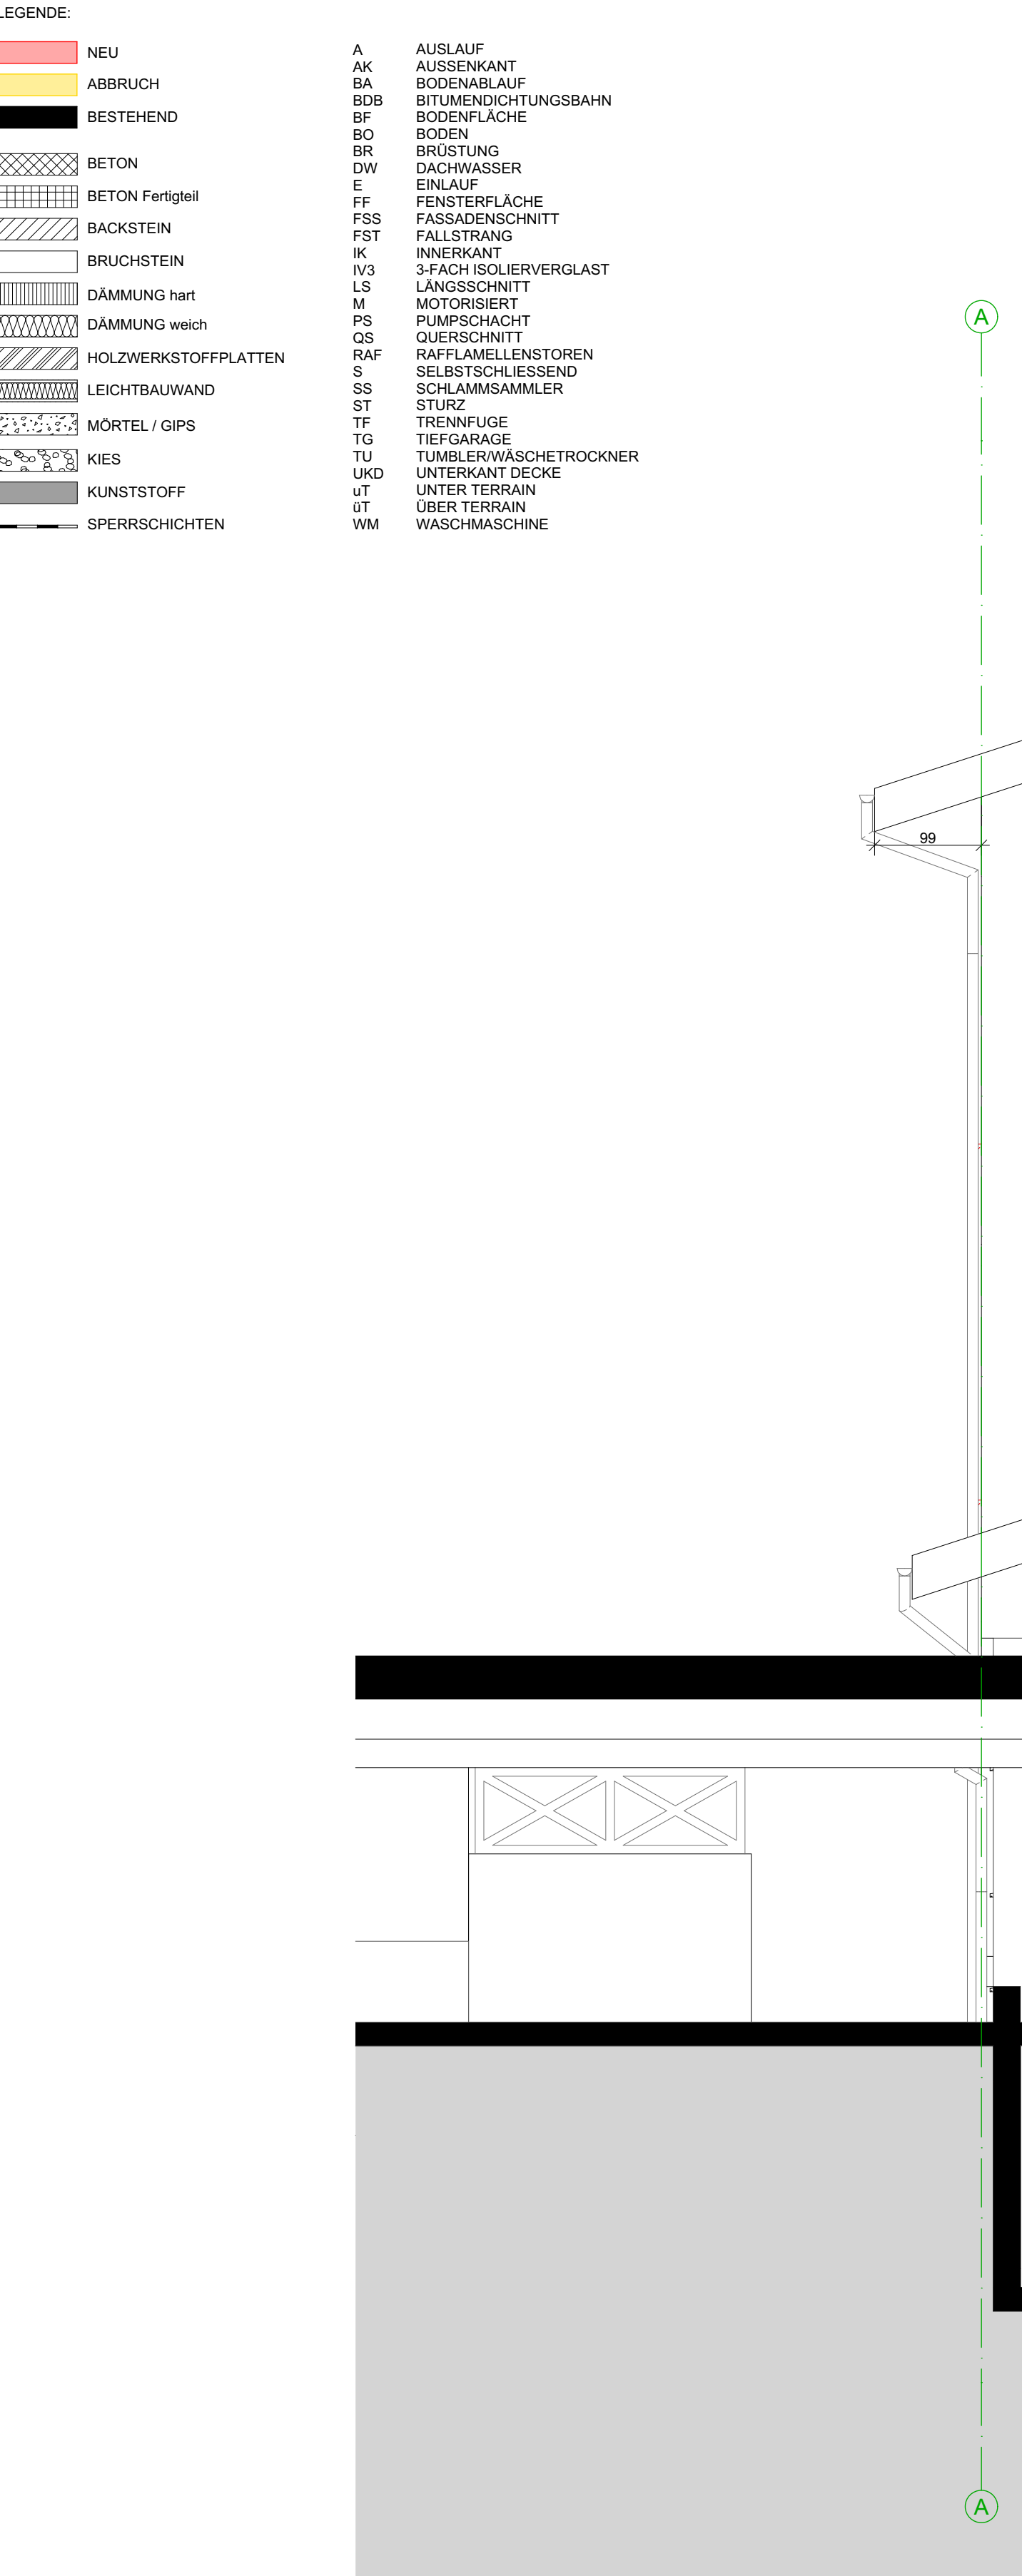

Dachaufbau Nordseitig 635 mm (wird noch angepasst)
Ziegel 60 mm
Dachlattung 30 mm
Konterlattung 60 mm
Unterdachbahn/Abdichtung 3 mm
Weichfaserplatte 40 mm
Sparenlage ausgedämmt 360 mm
DSP luftdicht abgeklebt und mit Sparren verleimt 27 mm
Lattung ausgedämmt 30 mm
Uniakustik superfine WZ 25 mm

Dachaufbau Südseitig 680 mm (wird noch angepasst)
PV Aufdachanlage 45 mm
Ziegel 60 mm
Dachlattung 30 mm
Konterlattung 60 mm
Unterdachbahn/Abdichtung 3 mm
Weichfaserplatte 40 mm
Sparenlage ausgedämmt 360 mm
DSP luftdicht abgeklebt und mit Sparren verleimt 27 mm
Lattung ausgedämmt 30 mm
Uniakustik superfine WZ 25 mm

Vordachaufbau (wird noch angepasst)
Ziegel 60 mm
Dachlattung 30 mm
Konterlattung 60 mm
Unterdachbahn/Abdichtung 0 mm
Dreschholzplatte gestrichen 100 mm

Aussenwandaufbau DG Neubauteil 420 mm
Aussenputz 10 mm
Steinwollendämmung 60 mm
Windpapier 3 mm
Holzschalung 27 mm
Ständerkonstruktion mit Steinwolle 240 mm
OSB Platte Luftdicht 15 mm
Isolationslattung 60 mm
Fermacell 15 mm

Treppenhodestaufbau neu 335 mm
Terrazzo 15 mm
Unterlagsboden 45 mm
Trittschalldämmung 20 mm
Stahlbeton 200 mm
Lattung ausgedämmt 30 mm
Uniakustik superfine WZ 25 mm

Aussenwandaufbau EG - 1.OG best. Teil
Aussenanrieb 10 mm
Aussendämmung 200 mm
best. Aussenanrieb 10 mm
best. Wand var. mm
best. Anrieb 10 mm

Wandaufbau tragende Wände 220 mm
Fermacell 15 mm
OSB 15 mm
Ständerkonstruktion ausgedämmt 160 mm
Fermacell 15 mm
Fermacell 15 mm

Bodenaufbau DG Treppe 480 mm
Terrazzo 15 mm
Unterlagsboden 44 mm
Trennlage 1 mm
Trittschalldämmung 20 mm
EPS Dämmung 30 mm
Überbau 70 mm
Decke Bestand 180 mm
best. heruntergehangte Decke 120 mm

Bodenaufbau DG 480 mm
5-15 mm
Unterlagsboden anhydrit 44 mm
Trennlage 1 mm
Trittschalldämmung 20 mm
EPS Dämmung 30 mm
Überbau 70 mm
best. Betondecke 180 mm
best. heruntergehangte Decke 120 mm

Aussenwandaufbau DG Südseitig 600 mm
Aussenputz 10 mm
Steinwollendämmung 180 mm
Steinwollendämmung 60 mm
Windpapier 3 mm
Holzschalung 27 mm
Ständerkonstruktion mit Steinwolle 240 mm
OSB Platte Luftdicht 15 mm
Installationslattung 15 mm
Fermacell 15 mm

OK F. FIRST 13.32

OK F. BO. DACHGESCHOSS 6.60

OK F. BO. OBERGESCHOSS 3.30

OK F. BZ un ERDGESCHOSS 0.00

OK. Belag -0.62 m

OK F. BO. UNTERGESCHOSS -2.94

Bissig Murer & Partner AG

Architektur und Bauleitung

Kirchweg 15 | 6375 Beckenried
041 620 55 85 | 079 702 47 79 | bissig@bissigmurer.ch

Ausführung

Sanierung und Aufstockung Schulhaus Wikon

Ostfassade

25.495 / 11

Parzelle
Bauherrschaft

Parz. 123, Dorfstrasse 5, 4806 Wikon
Gemeindeverwaltung Wikon, Heimweg 3, 4806 Wikon

Massstab
Erstellt/ Rev.

1:50
29.05.26 / Rev. 23.09.26

Format
Gezeichnet

A1
PMLB

OK, FB ERDGESCHOSS		+/-0.00 = 461.00 m.ü.M.	
ÄNDERUNGSLISTE:			
WAS		WER	ÄNDERUNGSDATUM

LEGENDE:

NEU

ABBRUCH

BESTEHEND

BETON

BETON Fertigteil

BACKSTEIN

BRUCHSTEIN

DÄMMUNG hart

DÄMMUNG weich

HOLZWERKSTOFFPLATTEN

LEICHTBAUWAND

MORTEL / GIPS

KIES

KUNSTSTOFF

SPERRSCHICHTEN

A.

AK

BA

BDB

BF

BO

BR

DW

E

FF

FSS

FST

IK

IV3

LS

M

PS

QS

RAF

S

SS

ST

TF

TG

TU

UKD

uT

uT

WM

AUSLAUF

AUSSENKANT

BODENABLAUF

BITUMENDICHTUNGSBAHN

BODENFLÄCHE

BODEN

BRÜSTUNG

DACHWASSER

EINLAUF

FENSTERFLÄCHE

FASSADENSCHNITT

FALLSTRANG

INNERKANT

3-FACH ISOLIERVERGLAST

LÄNGSSCHNITT

MOTORISIERT

PUMPSCHACHT

QUERSCHNITT

RAFFLAMELLENSTOREN

SELBSTSCHLIESSEND

SCHLAMMSAMMLER

STURZ

TRENNFLUGE

TIEFGARAGE

TUMBLERWÄSCHETROCKNER

UNTERKANT DECKE

UNTER TERRAIN

ÜBER TERRAIN


WASCHMASCHINE

Sämtliche Masse sind Rohbaumasse und sind vom Unternehmer auf der Baustelle zu prüfen und zu kontrollieren. Die Tür und Fenstermasse beziehen sich von ok fertig Schwelle/Fensterbank bis uk roher Sturz. Bitte beachten Sie die Schalungs-, Einlage- und Bewehrungspläne des Bauingenieurs. Ebenfalls die Aussparungspläne der Heizungs, Lüftungs und Sanitäreinlagen. Sämtliche Materialien und Farben sind vor der Ausführung mit der Bauherrschaft und der Bauleitung abzusprechen. Bei Unklarheiten wenden Sie sich bitte an die Bauleitung.
(Tel. 041 620 55 85, Natel 079 702 47 79, Fax 041 620 43 88, Email bissig@bissigmurer.ch)

ZUSATZ INFO
Kotenkontrolle der Leitungen/Schächte durch den Aushub & Baumeister-Polier Werkleitungen zur Abnahme mindestens 3 Tage zuvor anmelden, beim Bauamt & Bauleitung
- Wandlager UK Mauerwerk Nuvo WL (gem. Merkblatt)
- Deckenlager OK Mauerwerk nach Angabe Bauingenieur
- Trennfugen vertikal, bei allen vertikalen Verbindungen (Backstein-Beton) ist ein Dämmstreifen in der Mauerwerksbreite PS 81 (Glaswolle) einzulegen. Dicke 10 mm Elektrische Installationen bei Mauerwerk, wenn möglich von oben Installationen bei den BN Mauern an den Trennwänden mit Schallschutz-Manchetten, zumauern nach Kontrolle der Bauleitung.

Architektur und Bauleitung	
041 620 55 85 079 702 47 79 bissig@bissigmurer.ch	
Ausführung	Sanierung und Aufstockung Schulhaus Wikon
Südfassade	25.495 / 12
OK, FB ERDGESCHOSS	
+/-0.00 = 461.00 m ü. M.	
ÄNDERUNGSLISTE:	
WAS	WER
	ÄNDERUNGSdatum

LEGENDE:	NEU	A	AUSLAUF
	ABBRUCH	AK	AUSSENKANT
	BESTEHEND	BA	BODENABLAUF
		BSB	BITUMENDICHTUNGSBAHN
		BF	BODENFLÄCHE
		BO	BODEN
		BR	BRÜSTUNG
		DW	DACHWASSER
		EF	EINLAUF
		FSS	FASSADENSCHNITT
		FST	FALLSTRANG
		IK	INNERKANT
		IV3	3-FACH-ISOLIERVERGLAST
		LS	LÄNGSCHNITT
		QS	QUERSCHNITT
		RAF	RAFFIAMELLENTOREN
		S	SELBSTSCHLIESSEND
		SS	SCHLAMMSAMMLER
		ST	STURZ
		TG	TIEFGARAGE
		TU	TÜMBELWÄSCHETROCKNER
		UKD	UNTERKANT DECKE
		UT	UNTER TERRAIN
		UT	ÜBER TERRAIN
		WM	WASCHMASCHINE

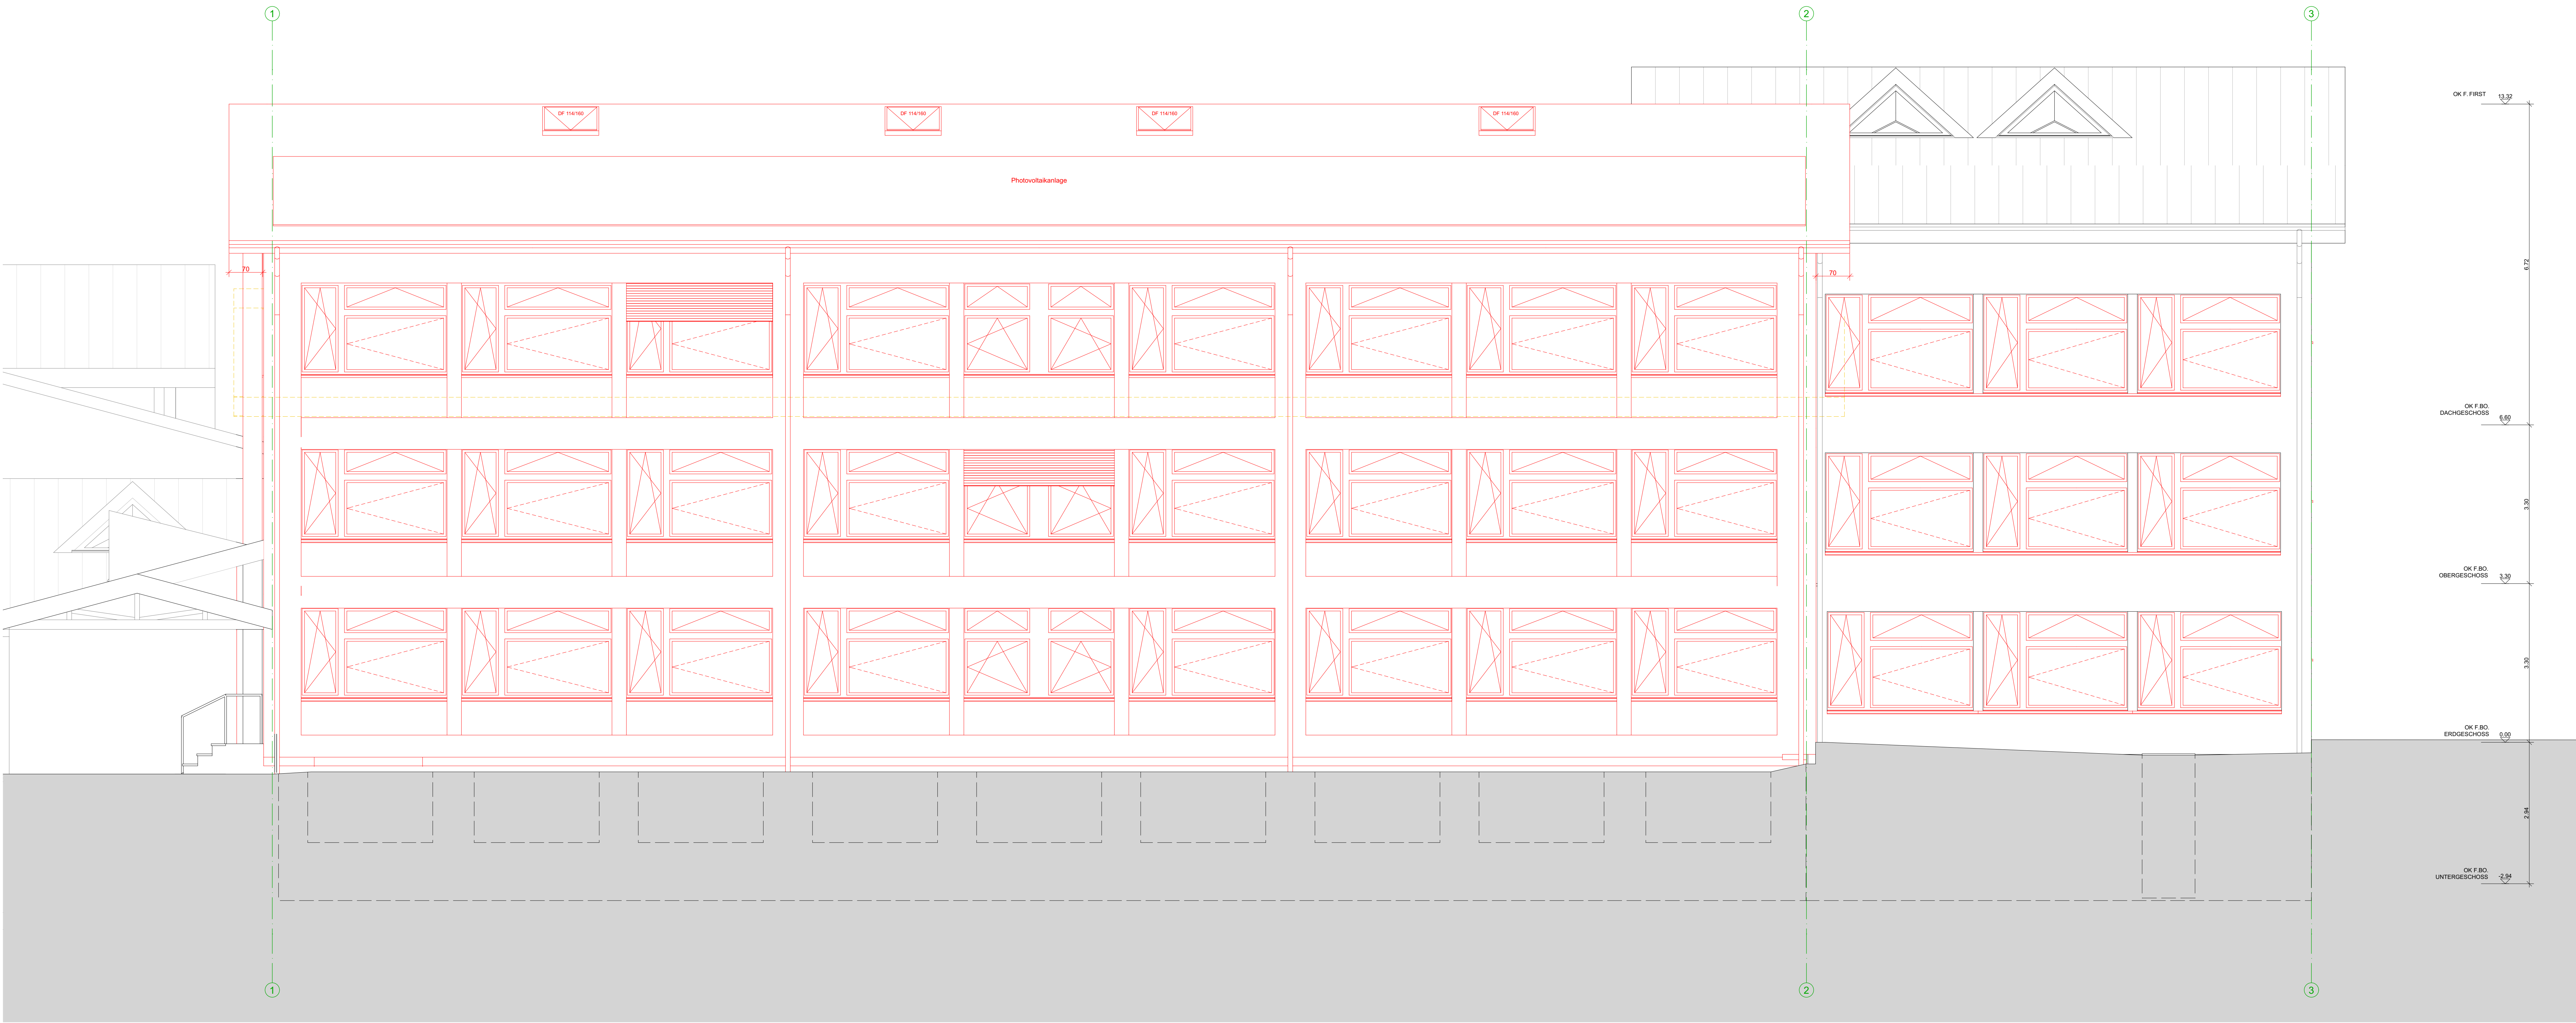

Sämtliche Masse sind Rohbaumasse und sind vom Unternehmer auf der Baustelle zu prüfen und zu kontrollieren. Die Tür- und Fenstermasse beziehen sich von ok fertig Schwellen/Fensterbank bis uk roher Sturz. Bitte beachten Sie die Schalungs-, Einlage- und Bewehrungspläne des Bauingenieurs. Ebenfalls die Ausparungspläne der Heizungs-, Lüftungs- und Sanitäranlagen. Sämtliche Materialien und Farben sind vor der Ausführung mit der Bauherrschaft und der Bauleitung abzusprechen. Bei Unklarheiten wenden Sie sich bitte an die Bauleitung.
(Tel. 041 620 55 85, Natel 079 702 47 79, Fax 041 620 43 86, Email bissig@bissigmurer.ch)

ZUSATZ INFO
Kotenkontrolle der Leitungen/Schächte durch den Aushub & Baumeister-Poller Werkleitungen zur Abnahme mindestens 3 Tage zuvor anmelden, beim Bauamt & Bauleitung
- Wandliger UK Mauerwerk Nuvo VL (gen. Merkblatt)
- Deckenlager OK Mauerwerk nach Angabe Bauingenieur
- Trennflüge vertikal, bei allen vertikalen Verbindungen (Backstein-Beton) ist ein Dämmstreifen in der Mauerwerksbreite PS 81 (Glasswolle) einzulegen, Dicke 10 mm Elektrische Installationen bei Mauerwerk, wenn möglich von oben Installationen bei den BN Mauern an den Trennwänden mit Schallschutz-Manchetten, zudem nach Kontrolle der Bauleitung

Bissig Murer & Partner AG

Architektur und Bauleitung

Kirchweg 15 | 6375 Beckenried
041 620 55 85 | 079 702 47 79 | bissig@bissigmurer.ch

Ausführung

Sanierung und Aufstockung Schulhaus Wikon

Westfassade

25 495 / 13

Parzelle
Bauherrschaft

Parz. 123, Dorfstrasse 5, 4806 Wikon
Gemeindeverwaltung Wikon, Heimatweg 3, 4806 Wikon

Massstab
Erstellt/ Rev.

1:50
29.05.26 / Rev. 23.09.26

Format
Gezeichnet

A1
PMLB

OK, FB ERDGESCHOSS		+/-0.00 = 461.00 m.u.M.	
ÄNDERUNGSLISTE:			
WAS		WER	ÄNDERUNGSDATUM

LEGENDE:

NEU

ABBRUCH

BESTEHEND

BETON

BETON Fertigteil

BACKSTEIN

BRUCHSTEIN

DÄMMUNG hart

DÄMMUNG weich

HOLZWERKSTOFFPLATTEN

LEICHTBAUWAND

MORTEL / GIPS

KIES

KUNSTSTOFF

SPERRSCHICHTEN

A

AK

BA

BDB

BF

BO

BR

DW

E

FF

FSS

FST

IK

IV3

LS

M

PS

QS

RAF

S

SS

ST

TF

TG

TU

UKD

uT

uT

WM

AUSLAUF

AUSSENKANT

BODENABLAUF

BITUMENDICHTUNGSBAHN

BODENFLÄCHE

BODEN

BRÜSTUNG

DACHWASSER

EINLAUF

FENSTERFLÄCHE

FASSADENSCHNITT

FALLSTRANG

INNERKANT

3-FACH-ISOLIERVERGLAST

LÄNGSSCHNITT

MOTORISIERT

PUMPSCHACHT

QUERSCHNITT

RAFFLAMMELLENSTOREN

SELBSTSCHLIESSEND

SCHLAMMSAMMLER

STURZ

TRENNFUGE

TIEFGARAGE

TUMBLERWÄSCHETROCKNER

UNTERKANT DECKE

UNTER TERRAIN

ÜBER TERRAIN

WASCHMASCHINE

Sämtliche Masse sind Rohbaumasse und sind vom Unternehmer auf der Baustelle zu prüfen und zu kontrollieren. Die Tür und Fenstermasse beziehen sich von ok fertig Schwelle/Fensterbank bis uk roher Sturz. Bitte beachten Sie die Schalungs-, Einlage- und Bewehrungspläne des Bauingenieurs. Ebenfalls die Aussparungspläne der Heizungs-, Lüftungs und Sanitäranlagen. Sämtliche Materialien und Farben sind vor der Ausführung mit der Bauherrschaft und der Bauleitung abzusprechen. Bei Unklarheiten wenden Sie sich bitte an die Bauleitung.
(Tel. 041 620 55 85, Natel 079 702 47 79, Fax 041 620 43 88, Email bissig@bissigmurer.ch)

ZUSATZ INFO
Kotenkontrolle der Leitungen/Schächte durch den Aushub & Baumeister-Polier Werkleitungen zur Abnahme mindestens 3 Tage zuvor anmelden, beim Bauamt & Bauleitung
- Wandlager UK Mauerwerk Nuvo WL (gem. Merkblatt)
- Deckenlager OK Mauerwerk nach Angabe Bauingenieur
- Trennfugen vertikal, bei allen vertikalen Verbindungen (Backstein-Beton) ist ein Dämmstreifen in der Mauerwerksbreite PS 81 (Glaswolle) einzulegen. Dicke 10 mm Elektrische Installationen bei Mauerwerk, wenn möglich von oben Installationen bei den BN Mauern an den Trennwänden mit Schallschutz-Manchetten, zumauern nach Kontrolle der Bauleitung.

